


fois du fonctionnement et de l'entretien continu des installations artisanales. L'ensemble prenait place sous une structure légère, une simple toiture charpentée prenant appui sur des poteaux massifs dont deux négatifs ont été reconnus, distants de 6 m environ. À l'arrière

de l'atelier, plusieurs alignements de pierres marquent l'emplacement d'une petite construction légère de plan rectangulaire. Le bâtiment mesurant au moins 4,80 m de large et 3,60 m de profondeur a pris place sur l'une des couches de déchets produits par le premier atelier

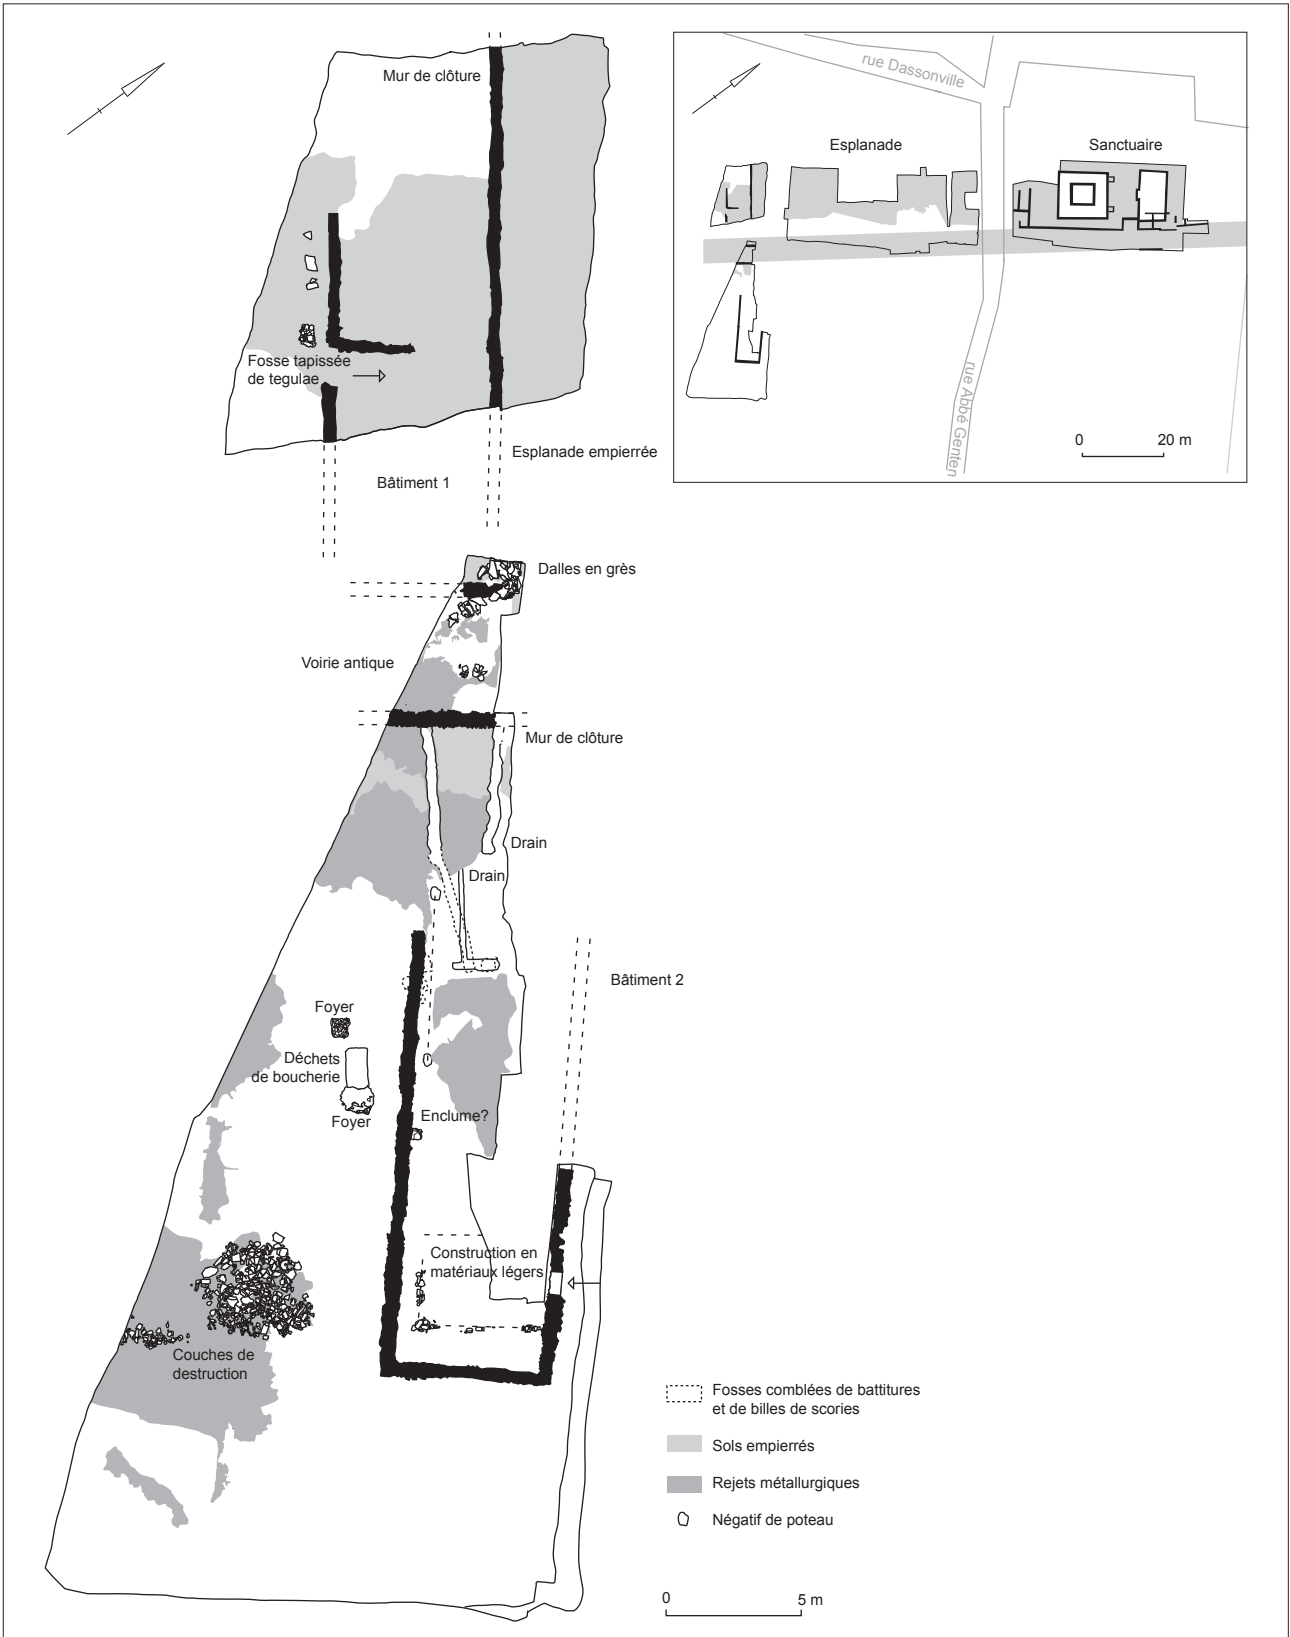

Le site de Saint-Amand : plan général des structures et situation par rapport au sanctuaire de l'agglomération.