


Projet de périmètre de revitalisation urbaine

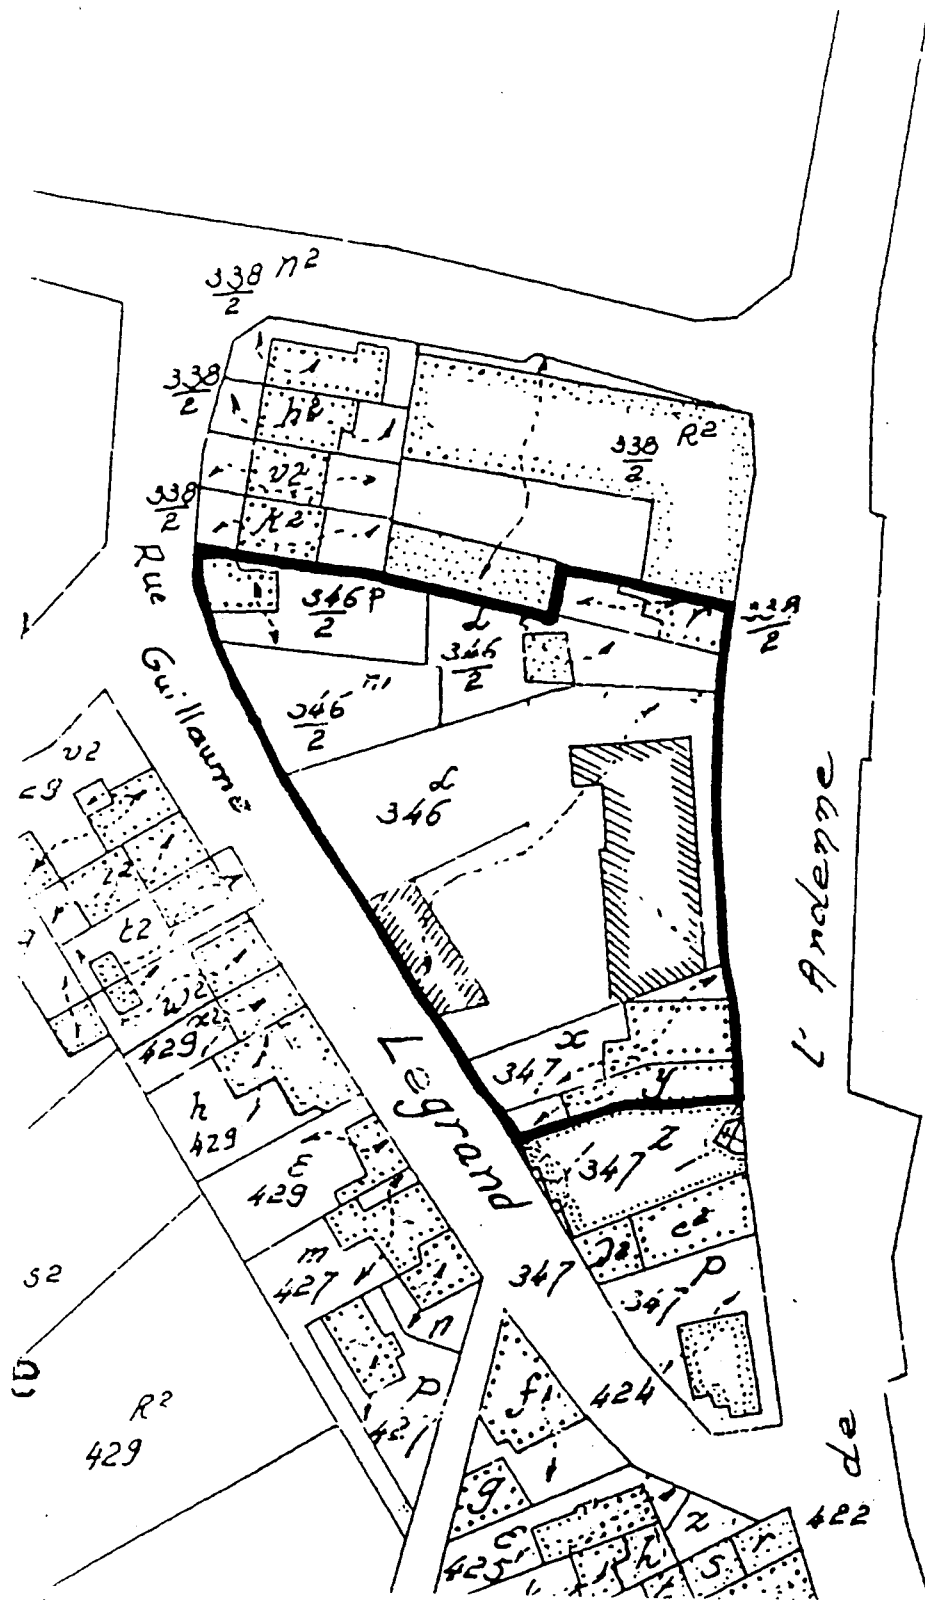

Matrices cadastrales :

- 346/02 M et 346 L : domaine de la commune de Chaudfontaine
- 347 Y et 347 X : M. et Mme François KAESMACHER-LENAERS
- 346/02 L : M. et Mme Jean BOVY-POLLERS
- 338/02 R : M. Raymond GRESSE et consorts
- 346/02 P : M. Jean ALLARD